M.O.P. Drección de E. hidroeléctricos

Aprovechamiento Hidroeléctrico
del

Río Negro

Obra Rincón del Bonete

Usina en la primera etapa

Escala 1:200

10 5 0 10 20 m

ref. plano Nº 26

Corte longitudinal

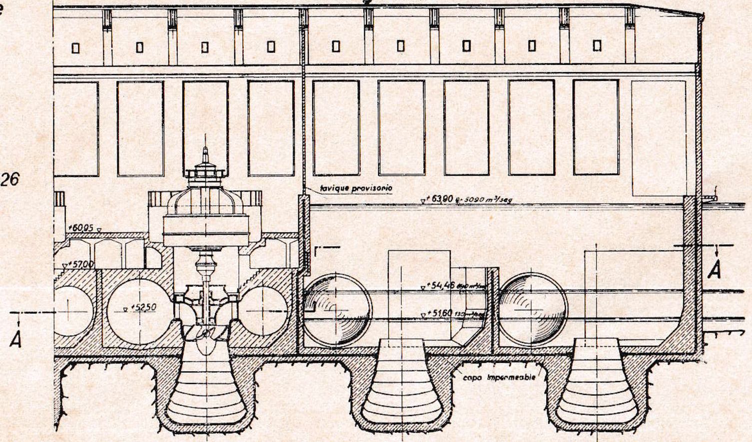

Corte transversal

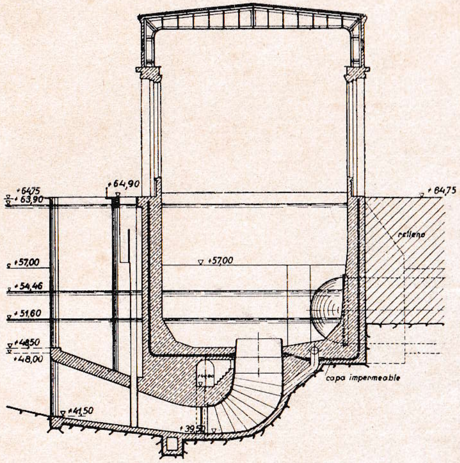

Sección A–A

junta de dilatación

ref. plano Nº 25

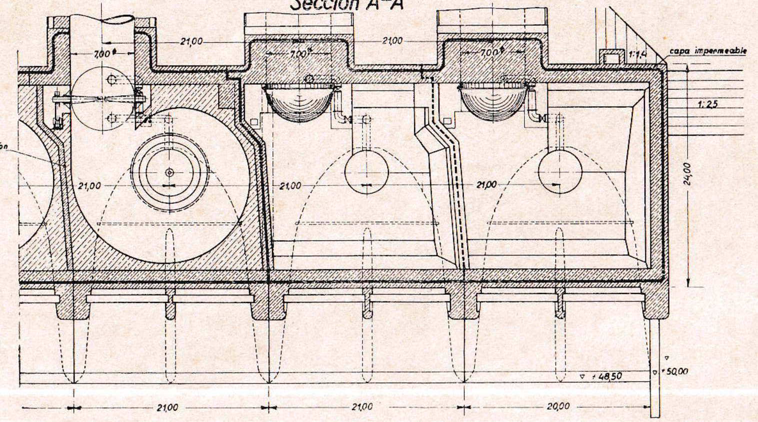

	fecha	nombre	Dr. Jng. A. Ludin
Proyectado	2?.11.33.	(firma)	
Dibujado	30.11.33.	Kase.	
Controlado	1.12.33.	(firma)	

Escala 1:200	Usina en la primera etapa	Plano Nº 28 Archivo Nº 815

Jefe de sección R. Dittrich

Inspector general R. Kinker

Berlin, el 3.12.33
El Ingeniero (firma)